
ISARTALER HOLZHAUS

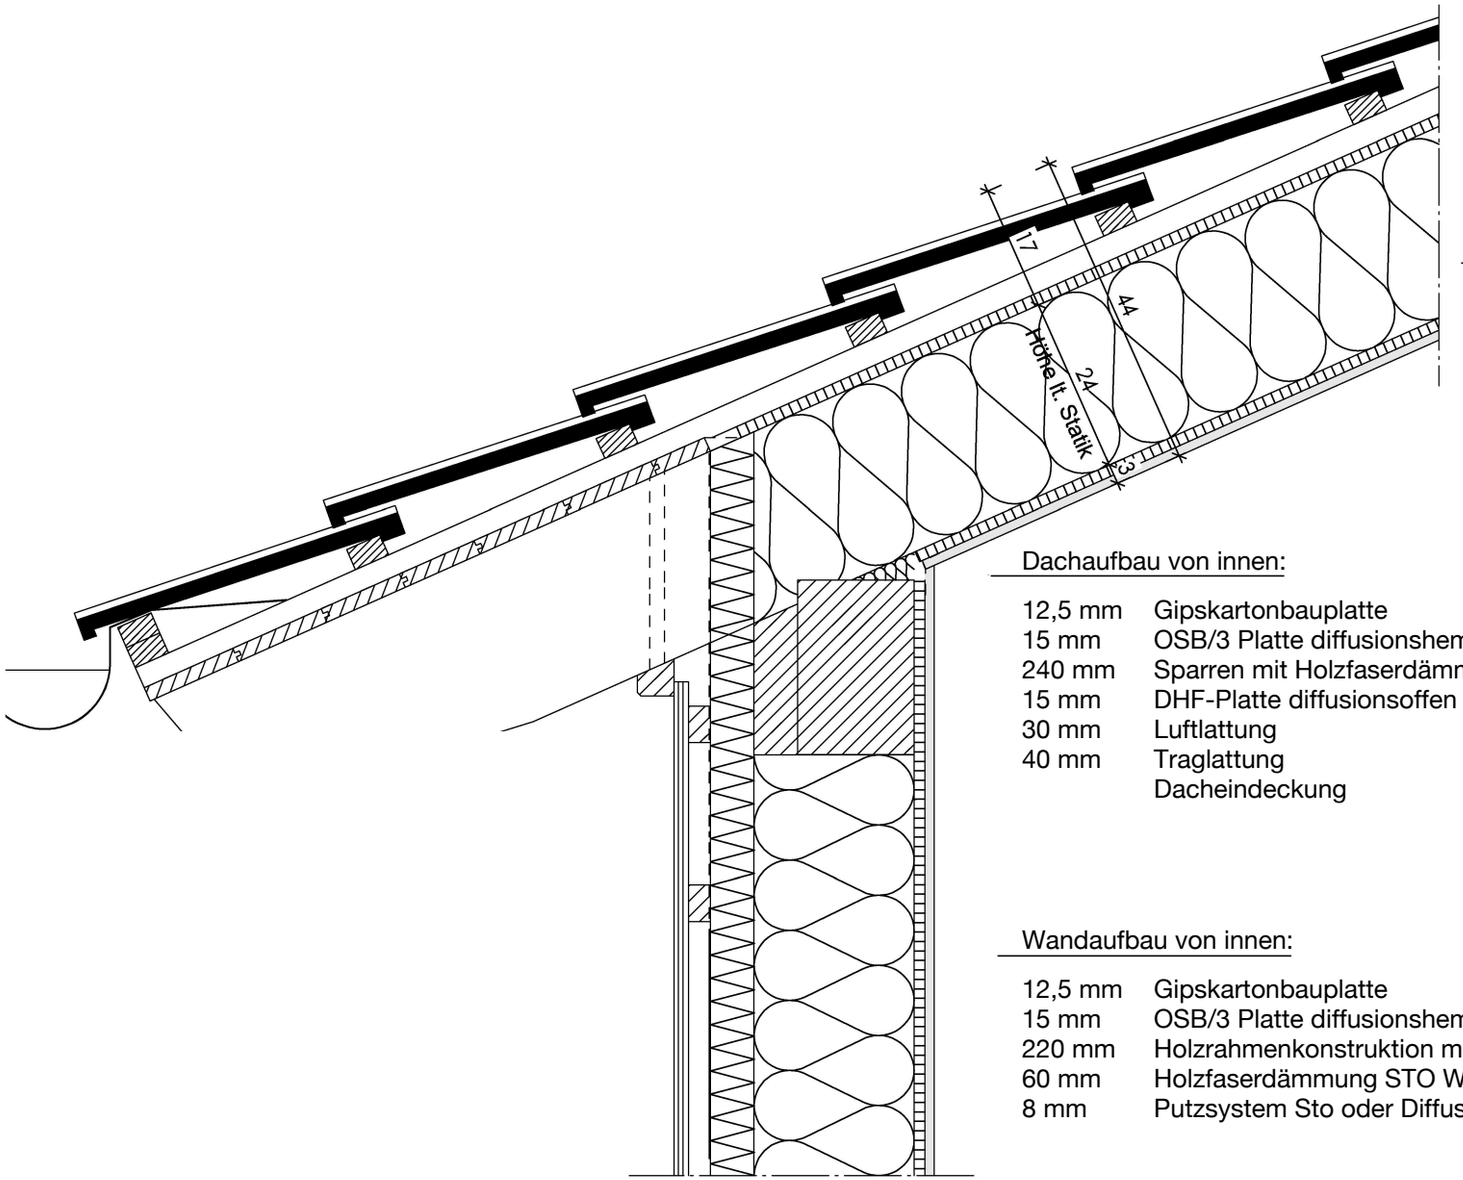

Dachaufbau erhöhte Dämmung:

12,5 mm	Gipskartonbauplatte
15 mm	OSB/3 Platte diffusionshemmend
280 mm	Sparren mit Holzfaserdämmung WLG 040
15 mm	DHF-Platte diffusionsoffen
30 mm	Luftlattung
40 mm	Traglattung
	Dacheindeckung

Dachaufbau von innen:

12,5 mm	Gipskartonbauplatte
15 mm	OSB/3 Platte diffusionshemmend
240 mm	Sparren mit Holzfaserdämmung WLG 040
15 mm	DHF-Platte diffusionsoffen
30 mm	Luftlattung
40 mm	Traglattung
	Dacheindeckung

Wandaufbau von innen:

12,5 mm	Gipskartonbauplatte
15 mm	OSB/3 Platte diffusionshemmend und aussteifend
220 mm	Holzrahmenkonstruktion mit Holzfaserämmung WLG 040
60 mm	Holzfaserdämmung STO WLG 042
8 mm	Putzsystem Sto oder Diffusionsoffene Bahn, Lattung und Holzschalung