
ISARTALER HOLZHAUS

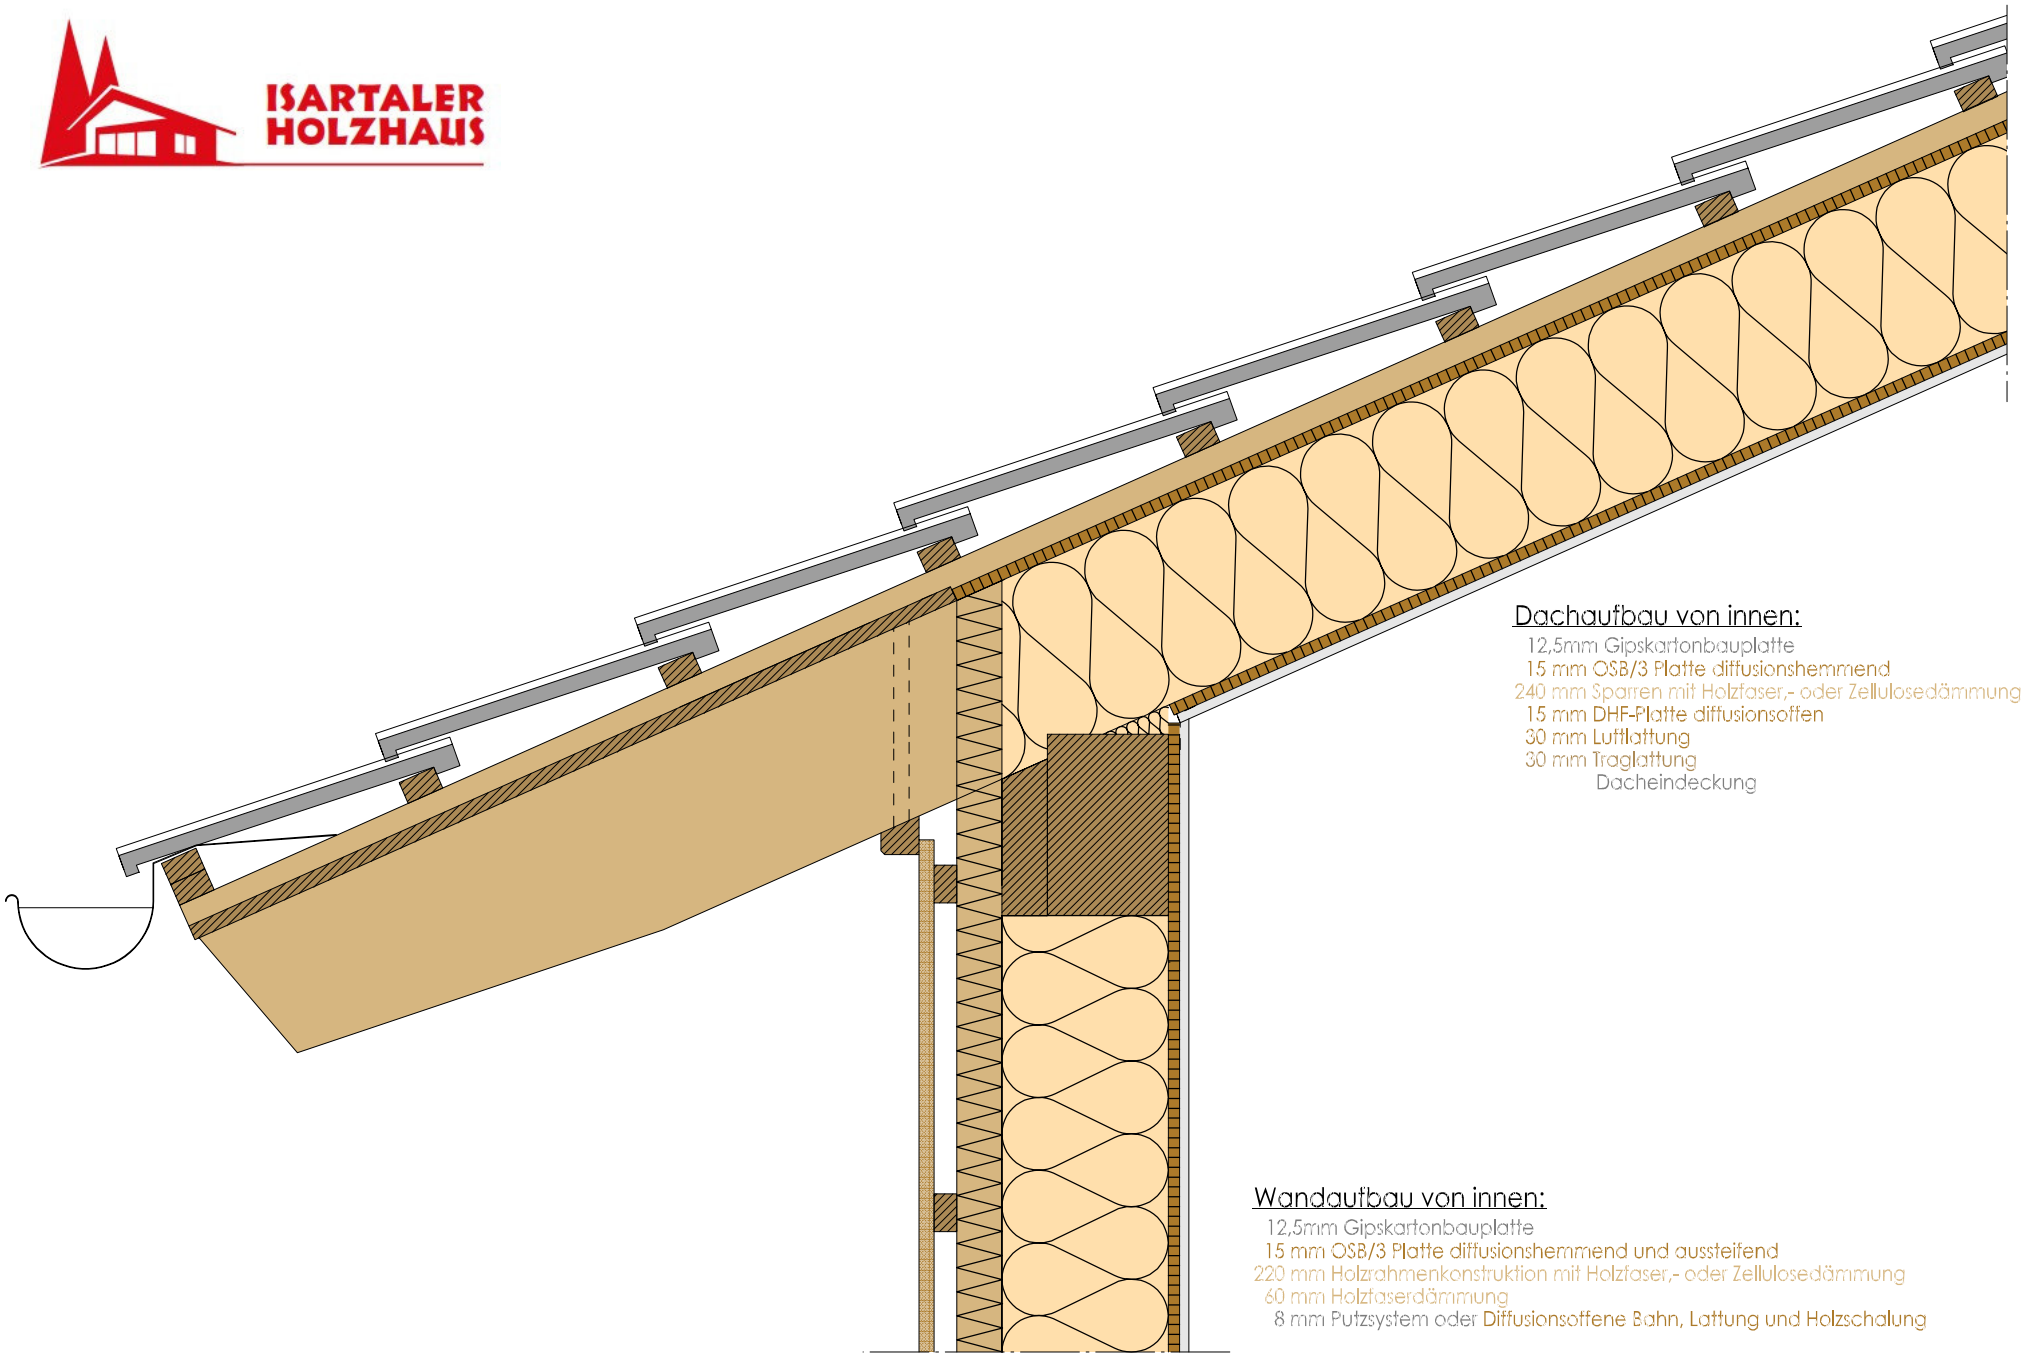

Dachaufbau von innen:

12,5mm Gipskartonbauplatte
15 mm OSB/3 Platte diffusionshemmend
240 mm Sparren mit Holzfaser,- oder Zellulosedämmung
15 mm DHF-Platte diffusionsoffen
30 mm Lufllattung
30 mm Traglattung
Dacheindeckung

Wandaufbau von innen:

12,5mm Gipskartonbauplatte
15 mm OSB/3 Platte diffusionshemmend und aussteifend
220 mm Holzrahmenkonstruktion mit Holzfaser,- oder Zellulosedämmung
60 mm Holzfaserdämmung
8 mm Putzsystem oder Diffusionsoffene Bahn, Lattung und Holzschalung